ZAŁĄCZNIK Nr 10

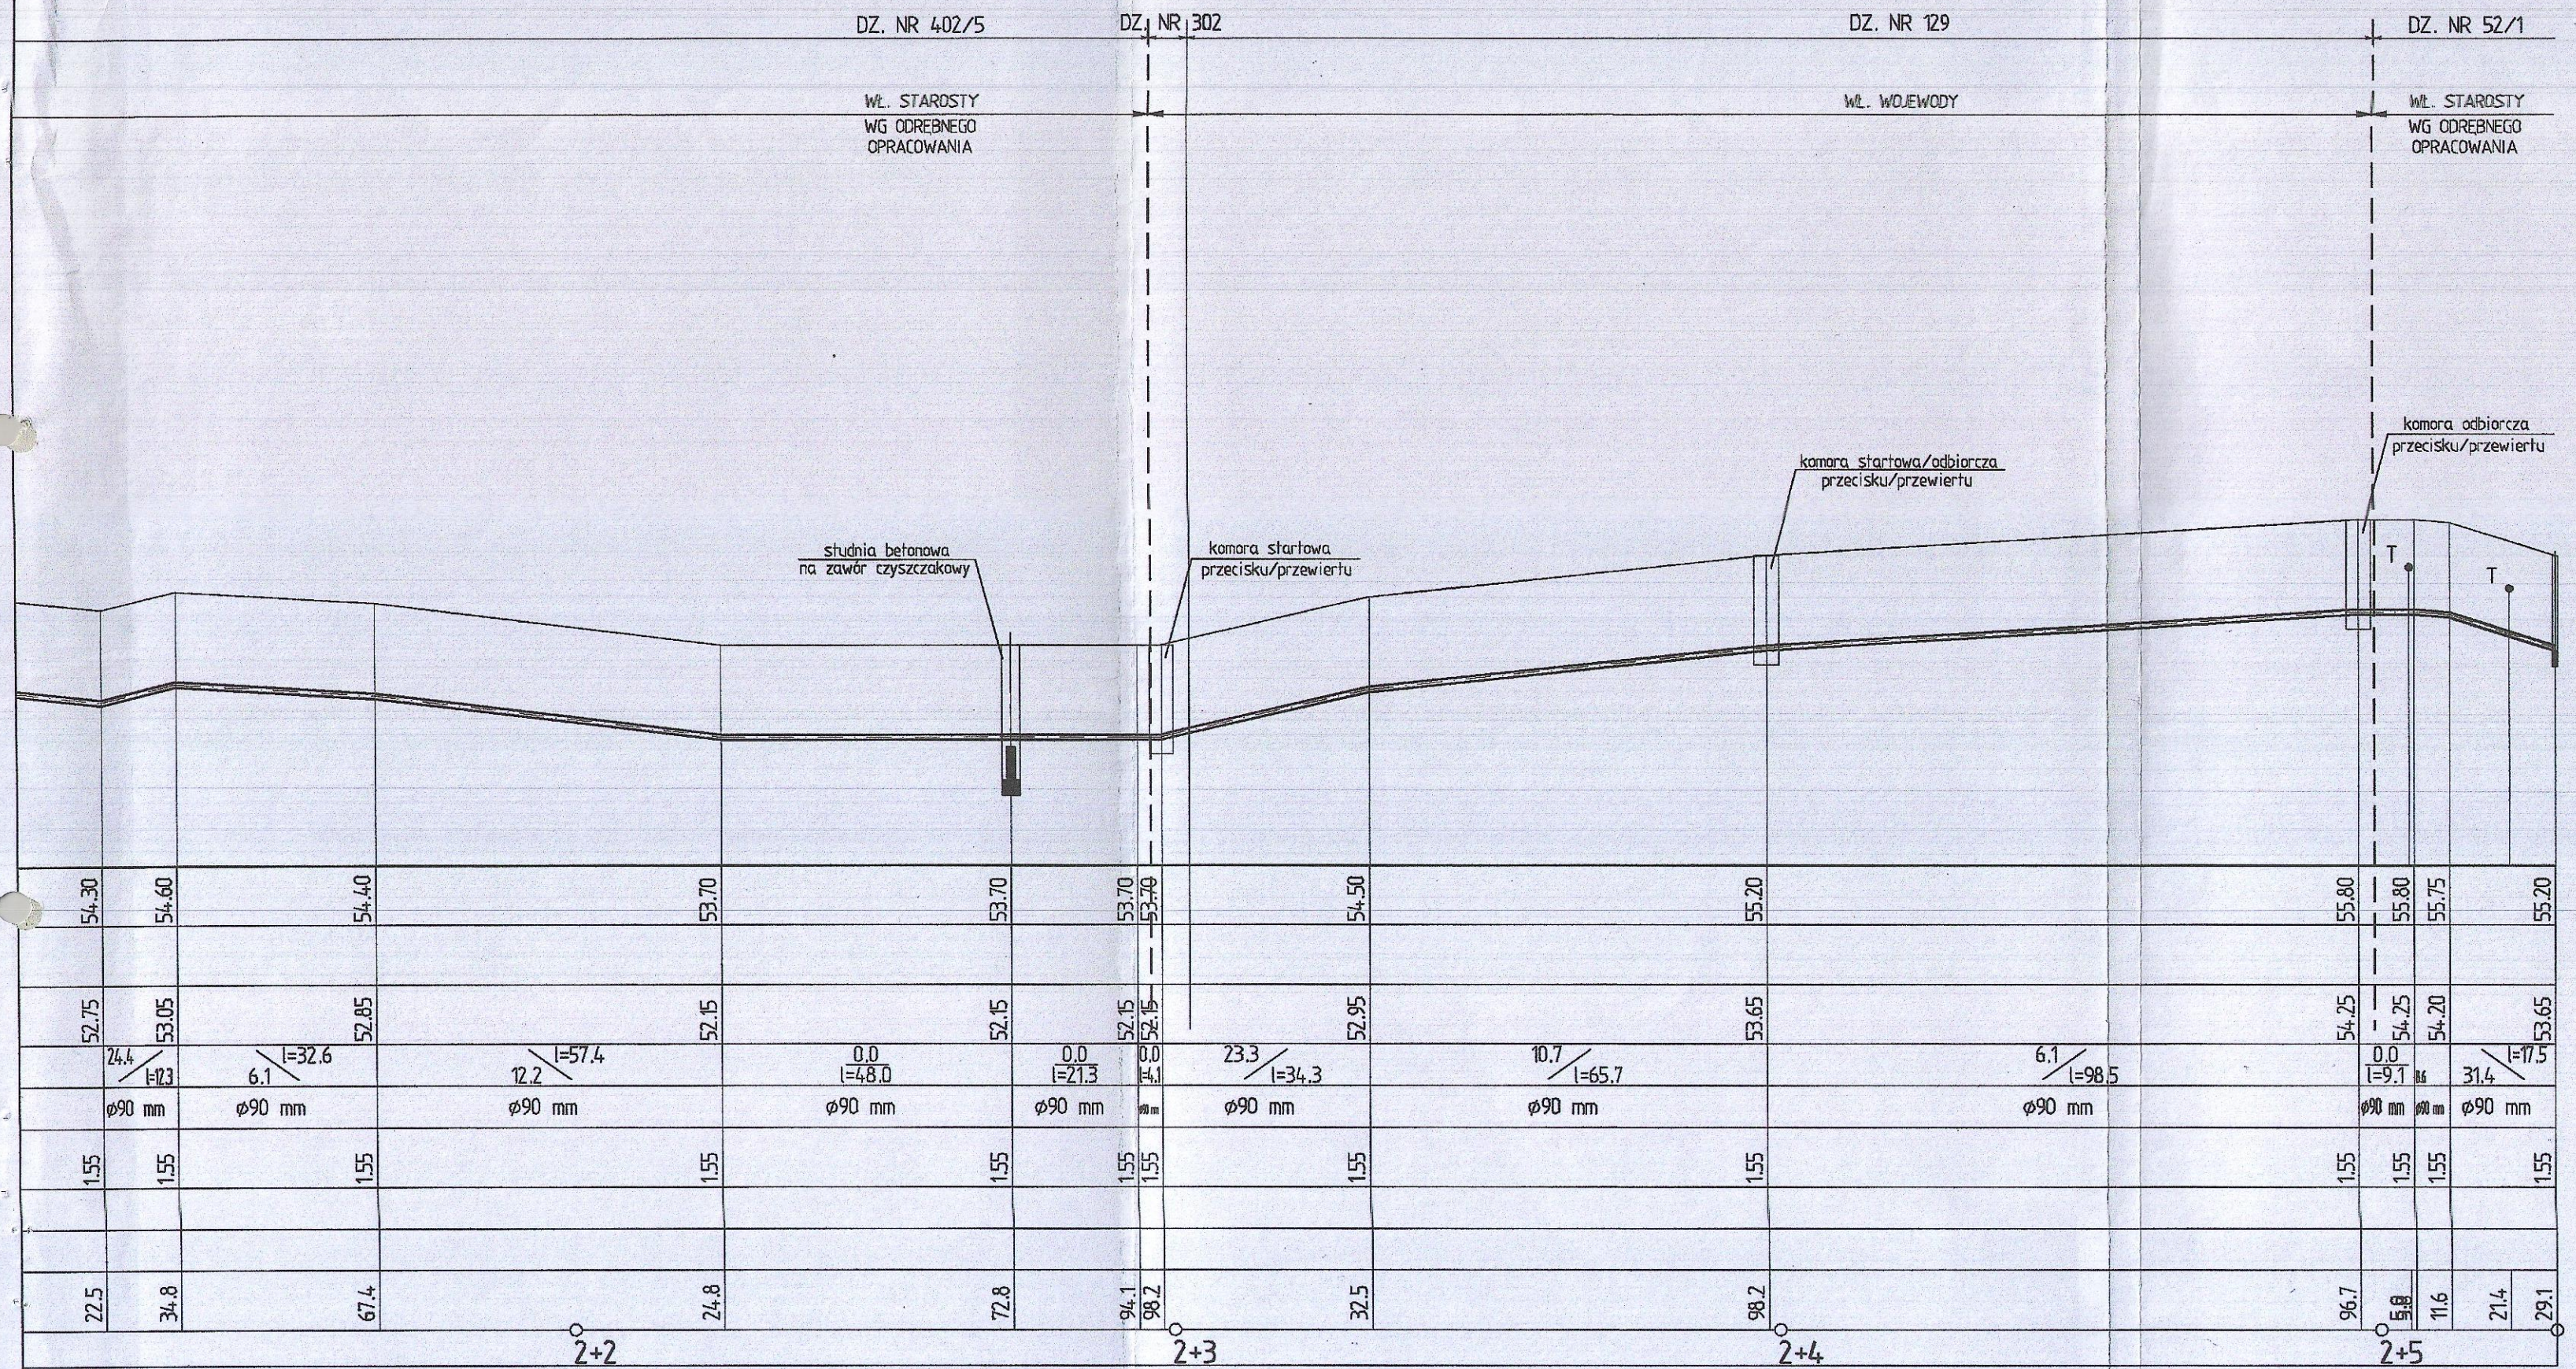

Uzgodniono projekt budowlany
Nie uzgodniono projektu budowlanego
w GDDKiA Oddział w Zielonej Górze przy piśmie
znak O.ZG.Z-3.4341.34.2021.3.mlk
z dnia 16.05.2021 podpis

STAROSTWO POWIATOWE
w Strzelcach Krajeńskich
ul. Ks. Stefana Wyszyńskiego 7
66-500 STRZELCE KRAJ.

PROJEKT Jakub Mańdzij
66-500 Strzelce Kraj. ul. Wodociągowa 2b
tel. 095 7611-631, 0-501 055 036
e-mail: biuro@jmprojekt.pl
www.jmprojekt.pl

	podpis
ASYSTENT PROJEKTANTA: Paweł Zabłocki	
PROJEKTANT: BR. SANITARNA mgr inż. Jakub Mańdzij upr. bud. LBS/0010/PWOS/07 Uprawnienia budowlane do projektowania i kierowania robotami budowlanymi bez ograniczeń w specjalności instalacyjnej w zakresie sieci, instalacji i urządzeń wod.-kan., cieplnych, wentylacyjnych i gazowych.	
SPRAWDZAJĄCY: BR. SANITARNA mgr inż. Andrzej Strzelecki upr. bud. 11/GW/96 Uprawnienia budowlane do projektowania bez ograniczeń w specjalności instalacyjnej w zakresie sieci, instalacji i urządzeń wod.-kan., cieplnych, wentylacyjnych i gazowych.	

OBIEKT: Budowa sieci kanalizacji sanitarnej grawitacyjnej w m. Niwy oraz przepompowni ścieków i kanalizacji sanitarnej tłocznej do istniejącej sieci w m. Ługi

STADIUM: P.Z.T.

BRANŻA: SANITARNA, ELEKTRYCZNA

RYSUNEK: PROFIL PODŁUŻNY TŁOCZNEJ SIECI KANALIZACJI SANITARNEJ — 4

SKALA: 1:100/1000

MIEJSCE I DATA: STRZELCE KRAJ. ..... r.

PROJEKT nr: ST-1