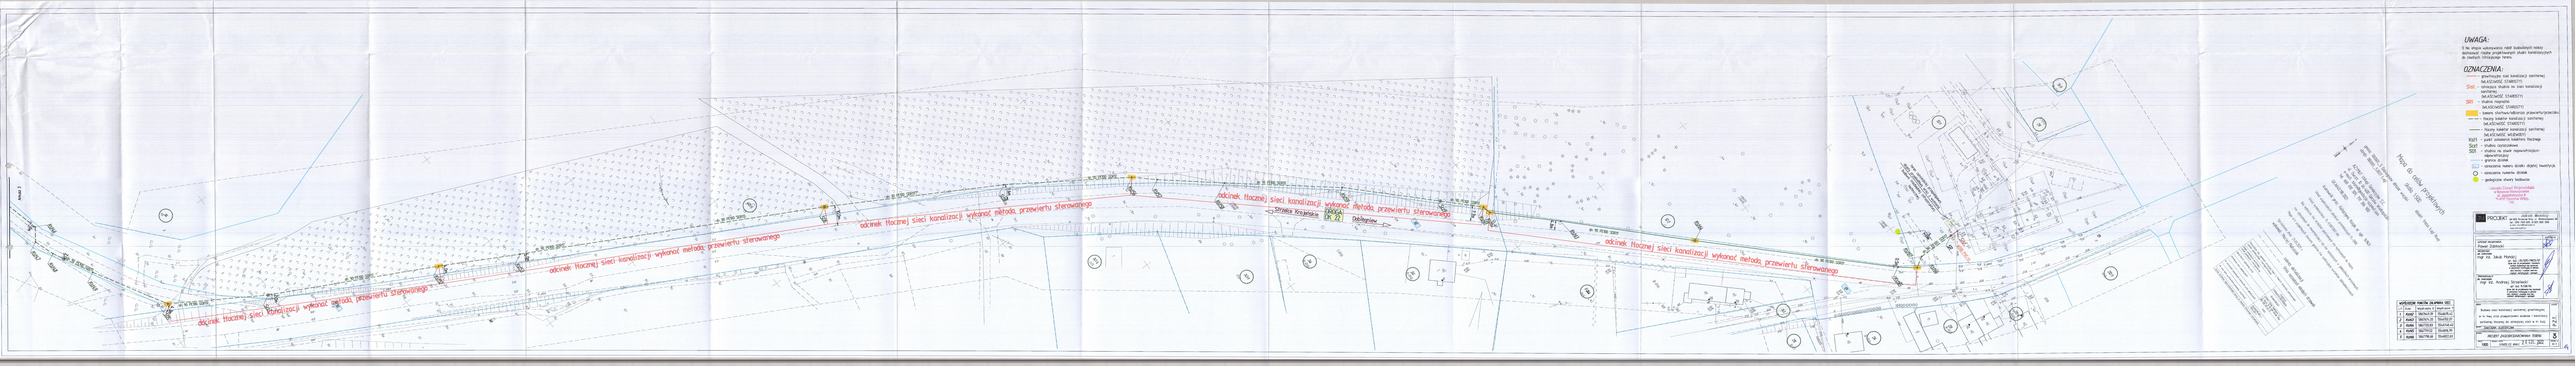
odcinek tłocznej sieci kanalizacji wykonać metodą przewiertu sterowanego
odcinek tłocznej sieci kanalizacji wykonać metodą przewiertu sterowanego
odcinek tłocznej sieci kanalizacji wykonać metodą przewiertu sterowanego
odcinek tłocznej sieci kanalizacji wykonać metodą przewiertu sterowanego
Strzałka Kierunkowa
PRZEKŁADKA DN 20
Rozbiórka
Projektowana studnia rozprężna
Projektowana studnia rozprężna
Projektowana studnia rozprężna